


Gemeinsames Konzept von Aumühle und BUND: Geplante Flächennutzung auf Basis des städtischen Strukturkonzepts

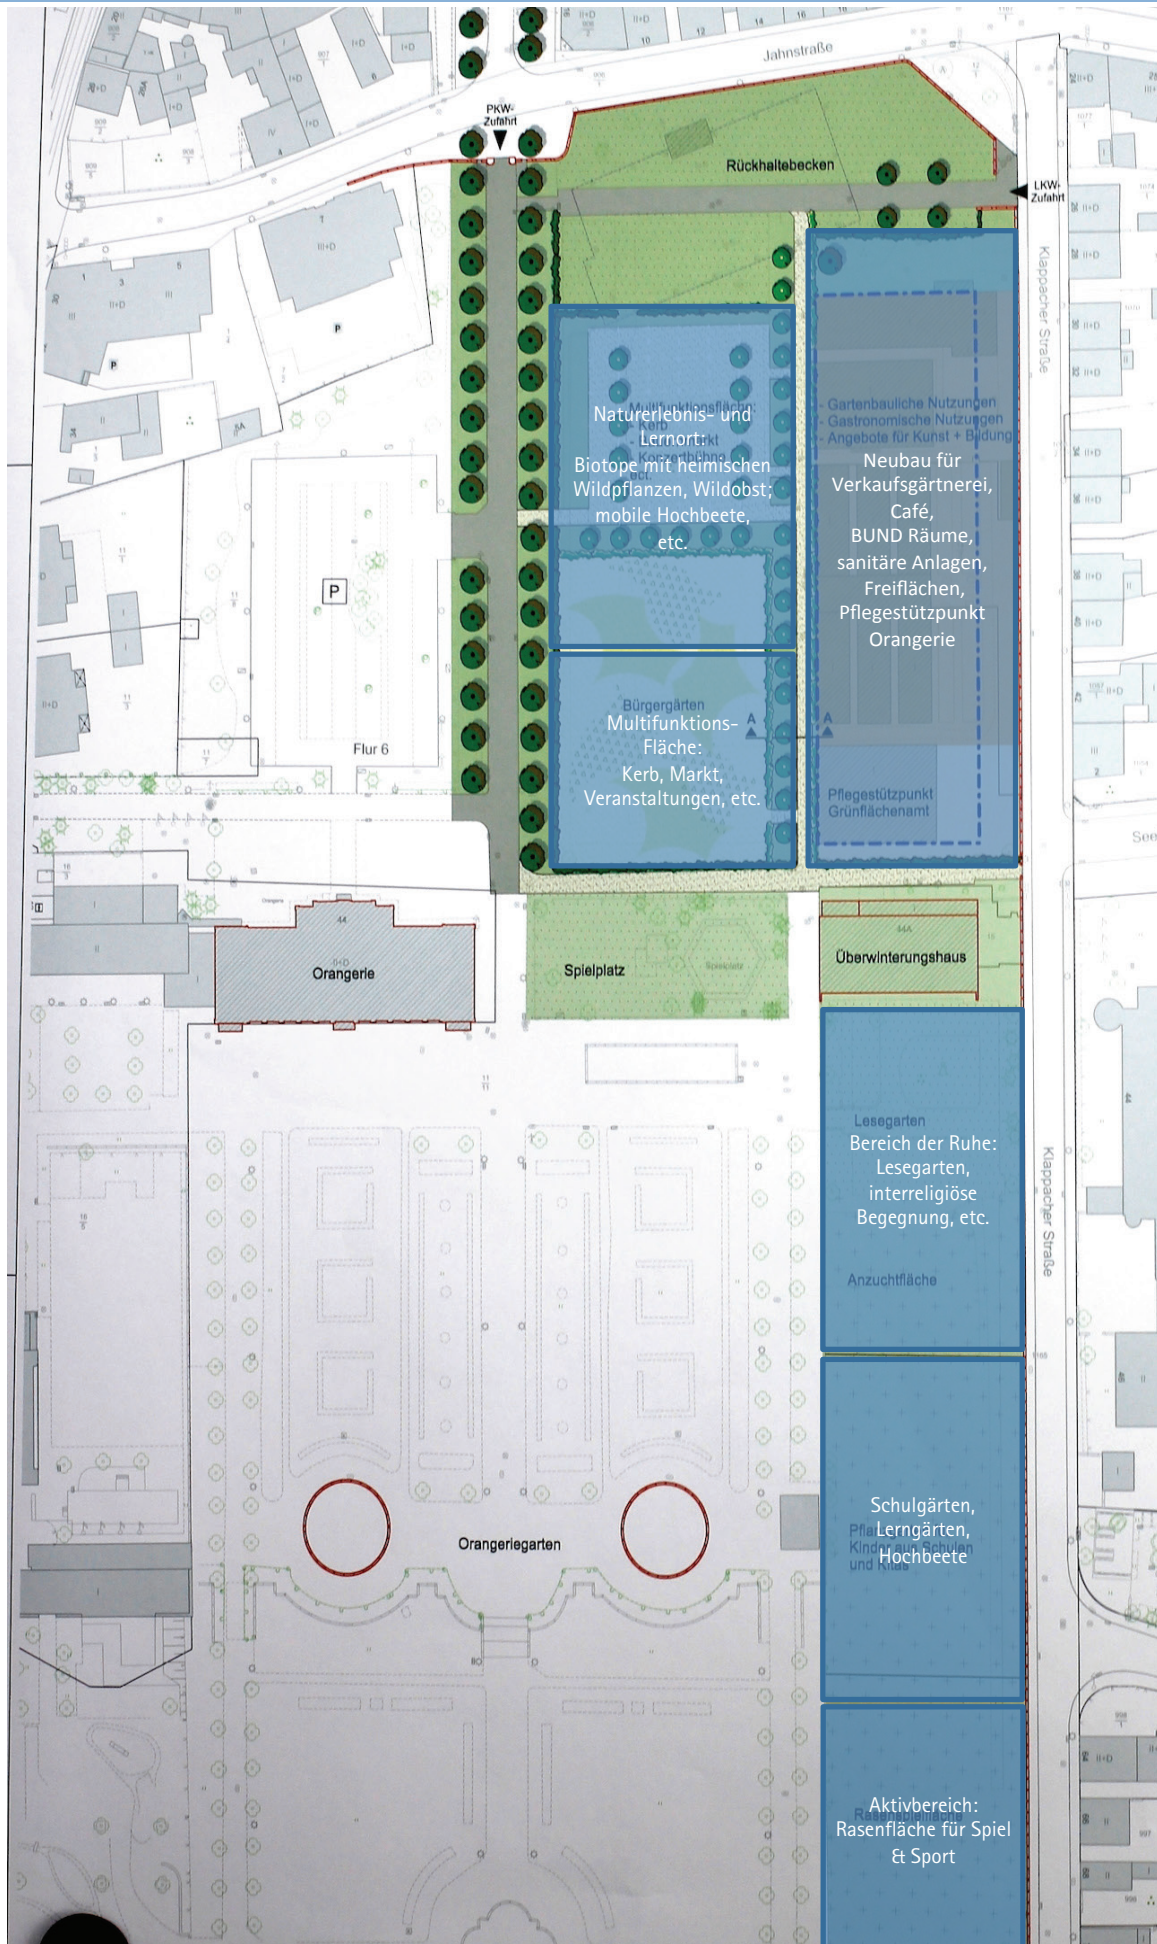

Stand:
Dez. 2014

(Größe der
Einzelflächen
im Südstreifen
variabel)